Okna PCV wymienione przez ZGM w 2019 roku w ramach I etapu termomodernizacji

STAROSTWO POWIATOWE W RYBNIKU 44-200 Rybnik, ul. 3 Maja 31

INSPEKTOR NADZORU

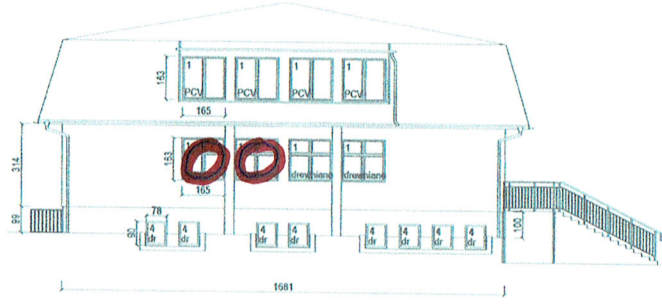

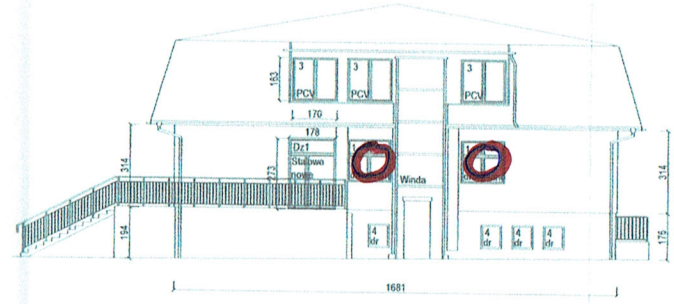

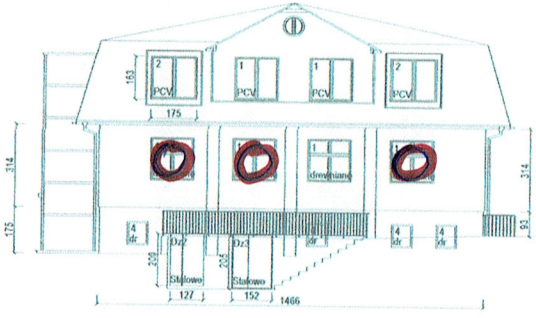

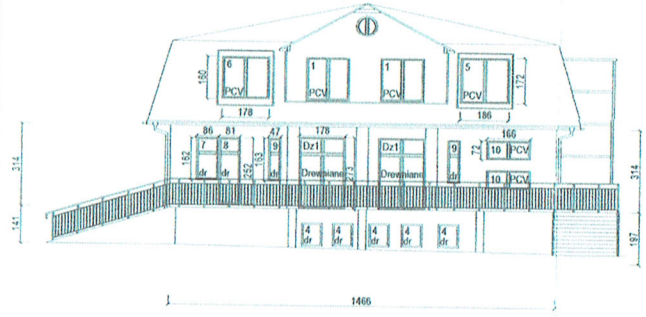

Załącznik do zgłoszenia
AB 6743.626.2019
15.10.2019

ENERGOSYSTEM RYBNIK	44-200 Rybnik, ul. Jankowicka 23/25 tel. 32/ 755-94-72, fax. 32/ 423-86-60 www.energosystemrybnik.pl, biuro@energosystemrybnik.pl			
TYTUŁ RYSUNKU:	**Elewacje - stan istniejący**			
TYTUŁ OPRACOWANIA:	**PBW Termomodernizacji**			
NAZWA I ADRES OBIEKTU:	**Budynek usługowy, ul. Szkolna 13a w Przegędzy**			
INWESTOR:	**Zakład Gospodarki Mieszkaniowej ul. Ligonia 5c, Czerwionka-Leszczyny**			
FUNKCJA	IMIĘ I NAZWISKO	NR UPR.	PODPIS	DATA: 09.2019
PROJEKTOWAŁ	mgr inż.arch. Joanna Korbel	776/01		SKALA: 1:200
PROJEKTOWAŁ	mgr inż. Joanna Duda			
				NR RYS.: 2