

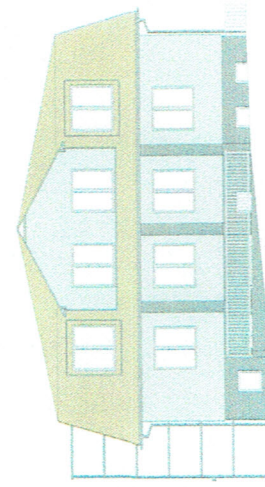
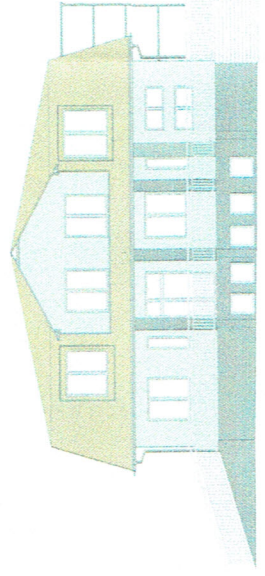
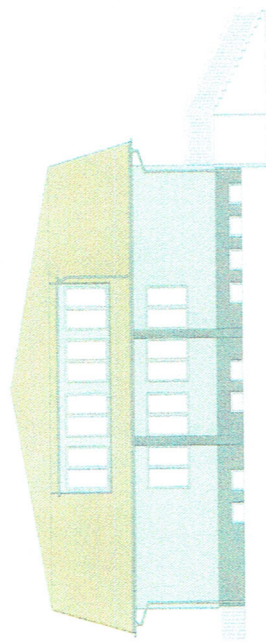


STACJA I WOL. FUNKCJONALNE
W RYBNIKU
44-200 Rybnik, ul. 3 Maja 31
44-200 Rybnik, ul. 3 Maja 31
44-200 Rybnik, ul. 3 Maja 31

Zadanie do wykonania
nr... 6.743.676.7019
z dnia... 15.10.2019

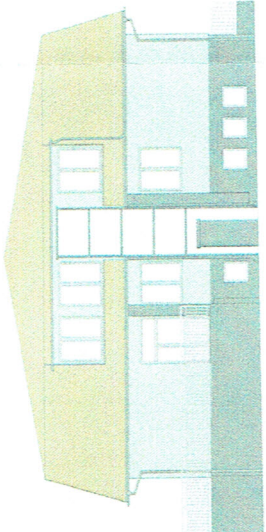

OZNACZENIA KOLORÓW WEDŁUG WZORNIKA NCS

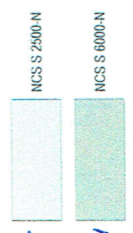

NCS S 2500-N
NCS S 6000-N

UWAGA!

ZASTOSOWAĆ TYNK SILIKONOWY ("KAMYCZEK 1,5 mm)
ELEMENTY STAŁE BALUSTRAD POMALOWAĆ KOLEJEM SZARYM
KOLORY NA RYSUNKU MOGĄ ODBIEGAĆ OD RZECZYWISTYCH BARW.
NALEŻY JE PORÓWNAĆ Z KOLORNIKIEM
DOPUSZCZA SIĘ MOŻLIWOŚĆ ZMIANY KOLORYSTYKI
WG WYTYCZNYCH INWESTORA

ENERGOSYSTEM		44-200 Rybnik, ul. Tankowicka 23/25 tel. 32/755-94-72, fax. 32/423-86-60 www.energosystemrybnik.pl, biuro@energosystemrybnik.pl	
RYBNIK		ELEWACJE - projekt kolorystyki	
TYTUŁ RYSUNKU:		PBW Termomodernizacji	
TYTUŁ OPRACOWANIA:		Budynek usługowy, ul. Szkolna 13a w Przegędzy	
NAZWA I ADRES OBIEKTU:		Zakład Gospodarki Mieszkaniowej ul. Ligonia 5c, Czerwonka-Leszczyny	
INWESTOR:			
FUNKCJA	IMIĘ I NAZWISKO	NR UPR.	PODPIS
PROJEKTOWAŁ	mgr inż.arch. Joanna Korbel	776/01	
PROJEKTOWAŁ	mgr inż. Joanna Duda		
			DATA: 09.2019
			SKALA: 1:200
			NR RYS.: 3