


ELEWACJA POŁUDNIOWA - WSCHODNIA

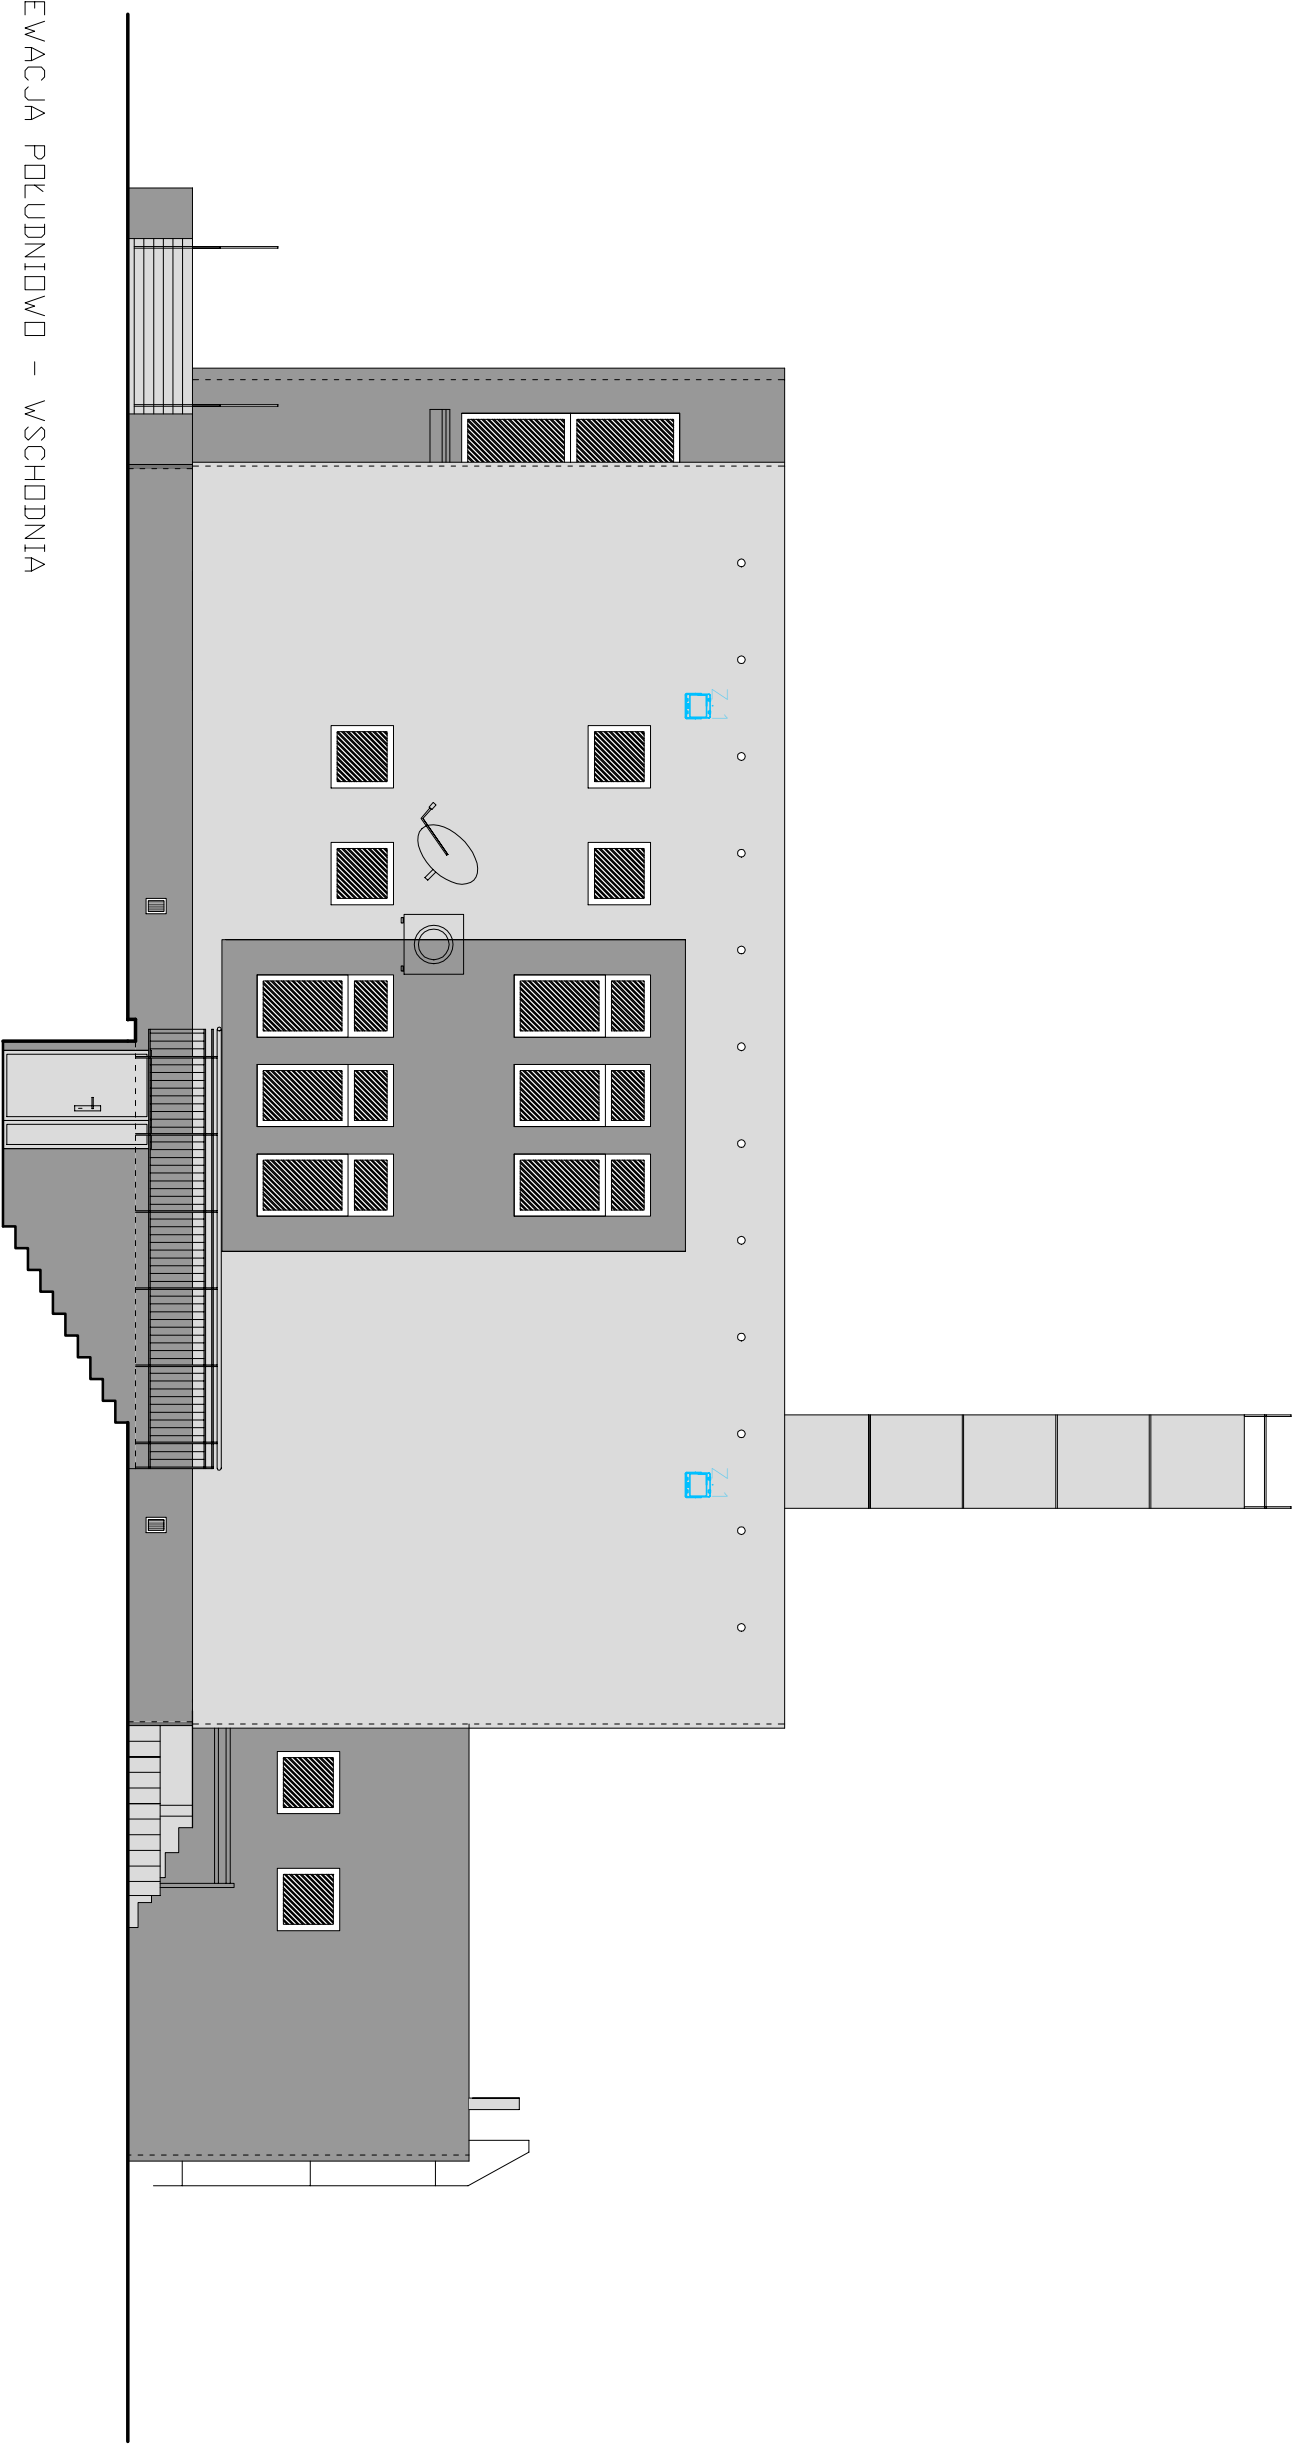

LEGENDA OPRAW OŚWIETLENIOWYCH

INDEKS	SYMBOL	TYP OPRAWY
Z.1		PRO/RIE REG 28/35/42/50W IP66 IK09 SYM/ASYM
Z.2		PRO/RIE 26W IP66 IK09 SYM/ASYM

Uwagi:
1. Przed przystąpieniem do wykonywania robót budowlanych

Proszę porównać stan projektowy ze stanem faktycznym.

Adres: Gmina i Miasto Czerwonka - Leszczyny
ul. Parkowa 9,
44-230 Czerwonka - Leszczyny

Temat: PRZEBUDOWA I TERMOMODERNIZACJA BUDYNKU PRZYCHODNI
WRAZ ZE ZMIANĄ SPOSOBU OGRZEWANIA

44-246 Polowice, ul. Szeroka 2, działka 321/22
jedn. ew. Czerwonka-Leszczyny, obręb Polowice

Data: PAŹDZIERNIK 2020r.

Faza/Branża: PW/ARCHITEKTURA

MS Instal Marcin Szweda
ul. Brzezińska 8A, 44-203 Rybnik
e-mail: biuro@msinstal.pl www.msinstal.pl

Nazwa rysunku: ELEWACJA POŁUDNIOWO-WSCHODNIA
Oświetlenie zewnętrzne

Projektant:	Nazwisko	Nr upr.	Podpis	Skala:	Nr rysunku:	Nr strony:
Sprawdzający:	mgr inż arch. Agnieszka Osilizo	118/90		1:100	14/E	