




LEGENDA:

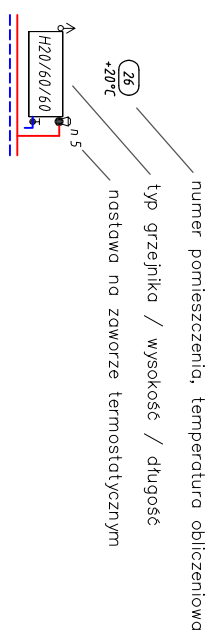

UWAGA:
Indywidualne podejścia do grzejników należy wykonać z rur średnicy $\varnothing 15$.

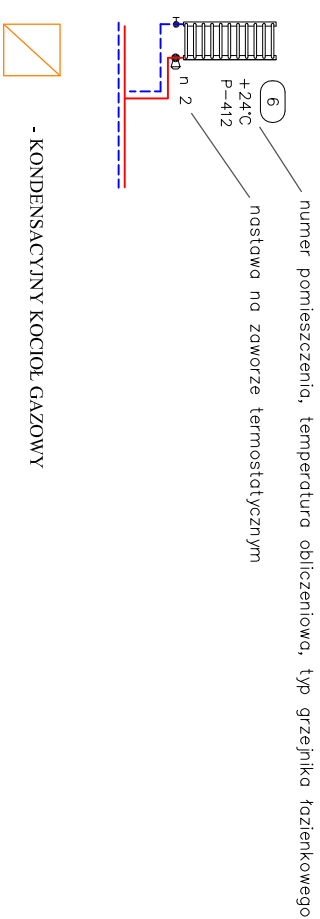

 ENERGOSYSTEM RYENIK		44-200 Rybnik, ul. Jankowicka 23/25 tel. 32/ 753-94-72, fax. 32/ 423-86-60 www.energosystemrybnik.pl, biuro@energosystemrybnik.pl	
TYTUŁ RYSUNKU:		Rozwinięcie instalacji c.o. parteru i pomieszczeń przyłącznych	
TYTUŁ OPRACOWANIA:		PBW instalacja c.o.	
NAZWA I ADRES OBIEKTU: Budynek usługowy przy ul. Szkolna 13A w Przegędzy			
INWESTOR: Zakład Gospodarki Mieszkaniowej, ul. Ligonía 5C, Czerwonka-Leszczyny			
FUNKCJA	IMIĘ I NAZWISKO	NR UPR.	PODPIS
PROJEKTOWAŁ	mgr inż. Witold Opaliński	1340/03/U/C	SKALA: 1:100
OPRACOWAŁ	mgr inż. Bożena Koch		NR RYS.: 5