


9 12 10

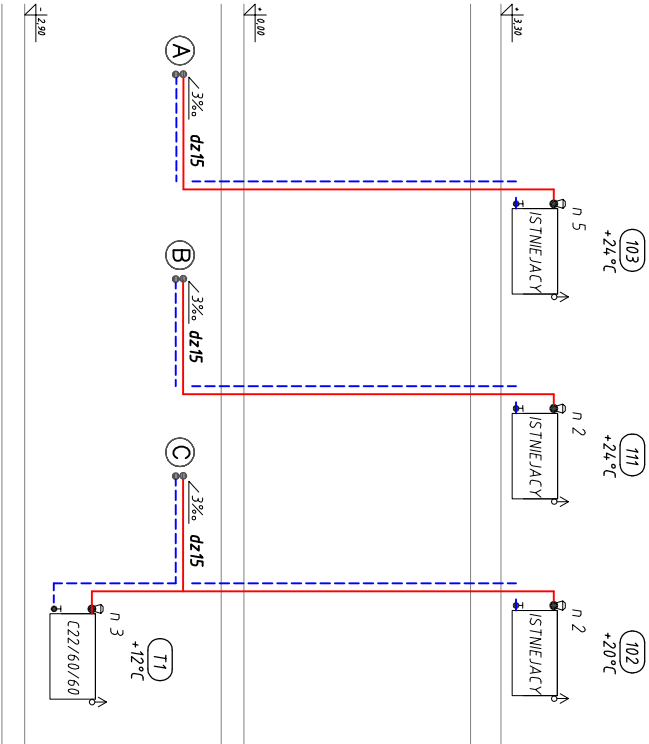

UWAGA:
Indywidualne podejścia do grzejników należy wykonać z rur średnicy 1/2".

<div><div><div><div></div><div>ENERGOSYSTEM</div><div>RYBNIK</div></div><div><div>44-200 Rybnik, ul. Jankowicka 23/25</div><div>tel. 32/ 755-94-72, fax. 32/ 423-86-60</div><div>www.energosystemrybnik.pl, biuro@energosystemrybnik.pl</div></div></div></div>			
TYTUŁ RYSUNKU: Rozwinięcie instalacji c.o. piętra i pomieszczeń przynależnych			
TYTUŁ OPRACOWANIA: PBW instalacja c.o.			
NAZWA I ADRES OBIEKTU: Budynek usługowy przy ul. Szkolna 13A w Przegędzy			
INWESTOR: Zakład Gospodarki Mieszkaniowej, ul. Ligonia 5C, Czerwionka-Leszczyzny			
FUNKCJA	IMIĘ I NAZWISKO	NR UPR.	PODPIS
PROJEKTOWAŁ	mgr inż. Witold Opaliński	1340/03/U/C	SKALA: 1:100
OPRACOWAŁ	mgr inż. Bożena Koch		NR RYS.: 6