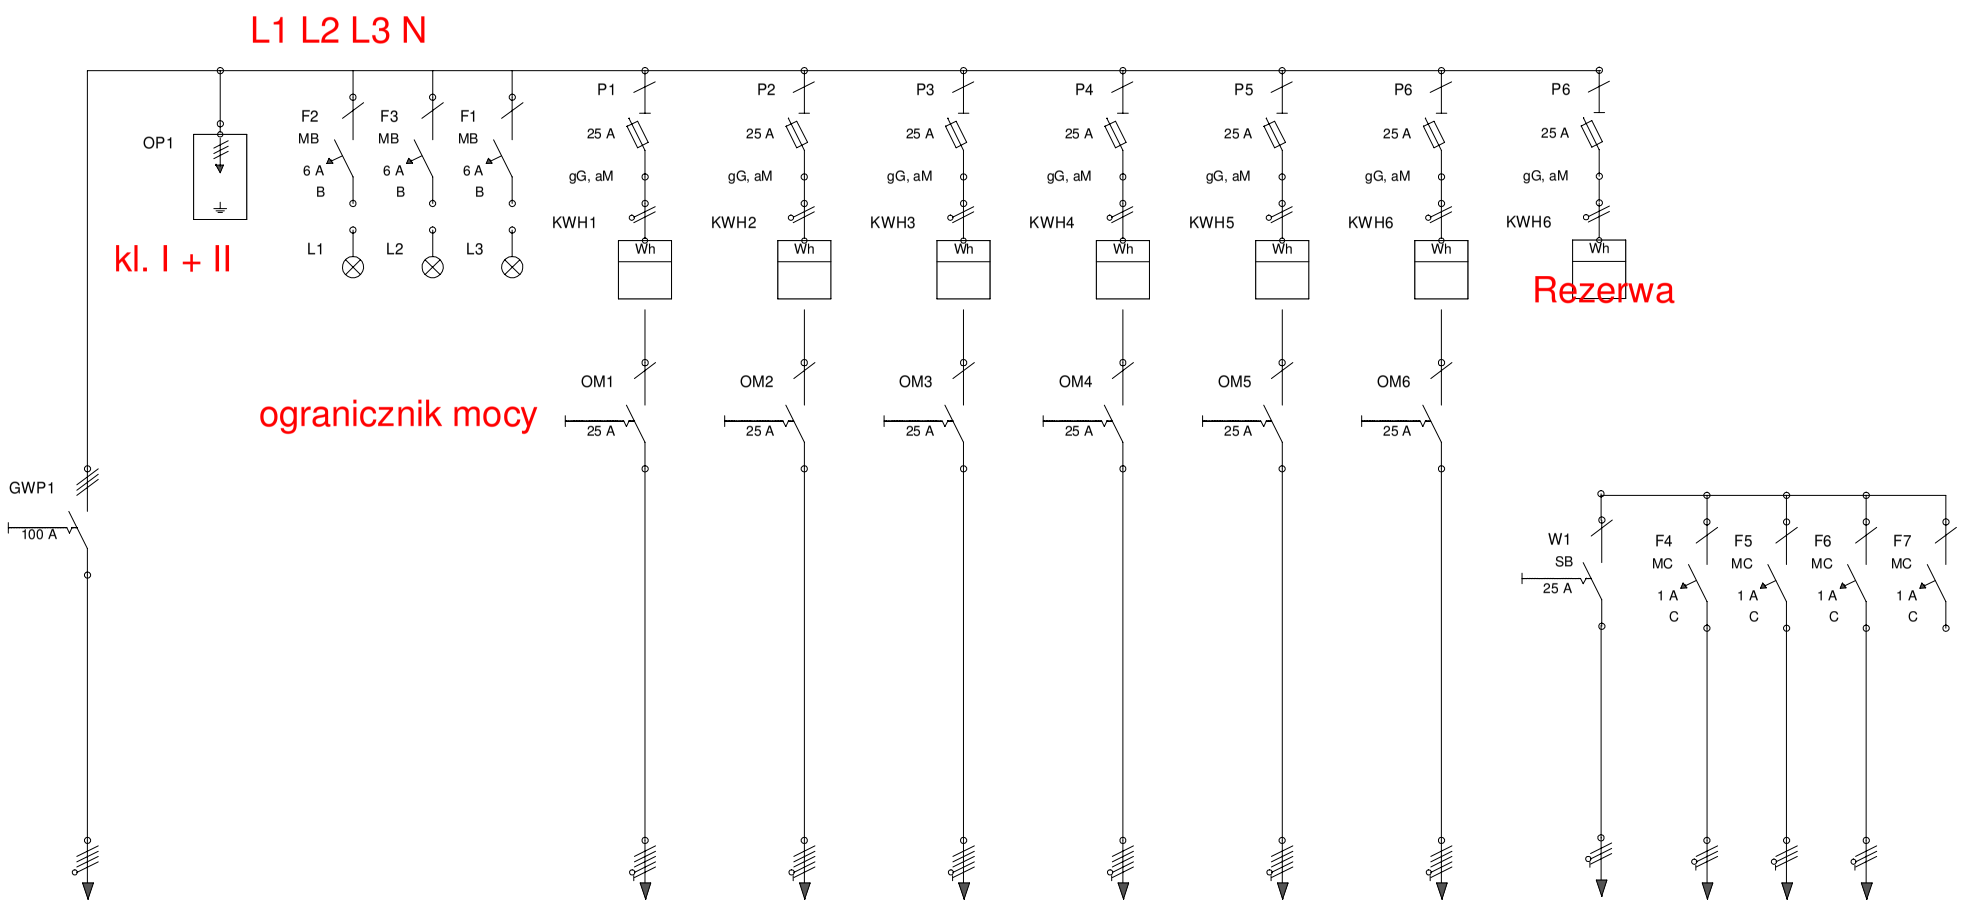

Oznaczenie Odejście	Zasil. z ZK-2 zabez. WLZ Zasilanie z przyłacza napo.	Zasilanie Tablica mieszka. nr 1 na P0	Zasilanie Tablica mieszka. nr 2 P0	Zasilanie Tablica mieszka. nr 3 P1	Zasilanie Tablica mieszka. nr 4 P1	Zasilanie Tab. mieszka. nr 5 poddasze	Zasilanie Tab. mieszka. nr 6 poddasze	Zasilanie Tablica ADM kla I	Oświetlenie klatka schodowa	Oświetlenie piwnice
YAKY4x35mm		YDYżo5x4mm	YDYżo5x4mm	YDYżo5x4mm	YDYżo5x4mm	YDYżo5x4mm	YDYżo5x4mm	YDY5x2,5mm	Istniejaca	Istniejaca

Zmiana	Data	Nazwa		
3				
2			Data	05.10.2022
1			Wykonał	
			Sprawdził	

Projekt :

Kościuszki 8 w Czerwionce-Leszczynach

Tablica licznikowa TL-B

Numer oferty :

Wersja : a

-

TL-B klal II

Arkusz : 2 / 1