


Ogranicznik mocy 3P 16A

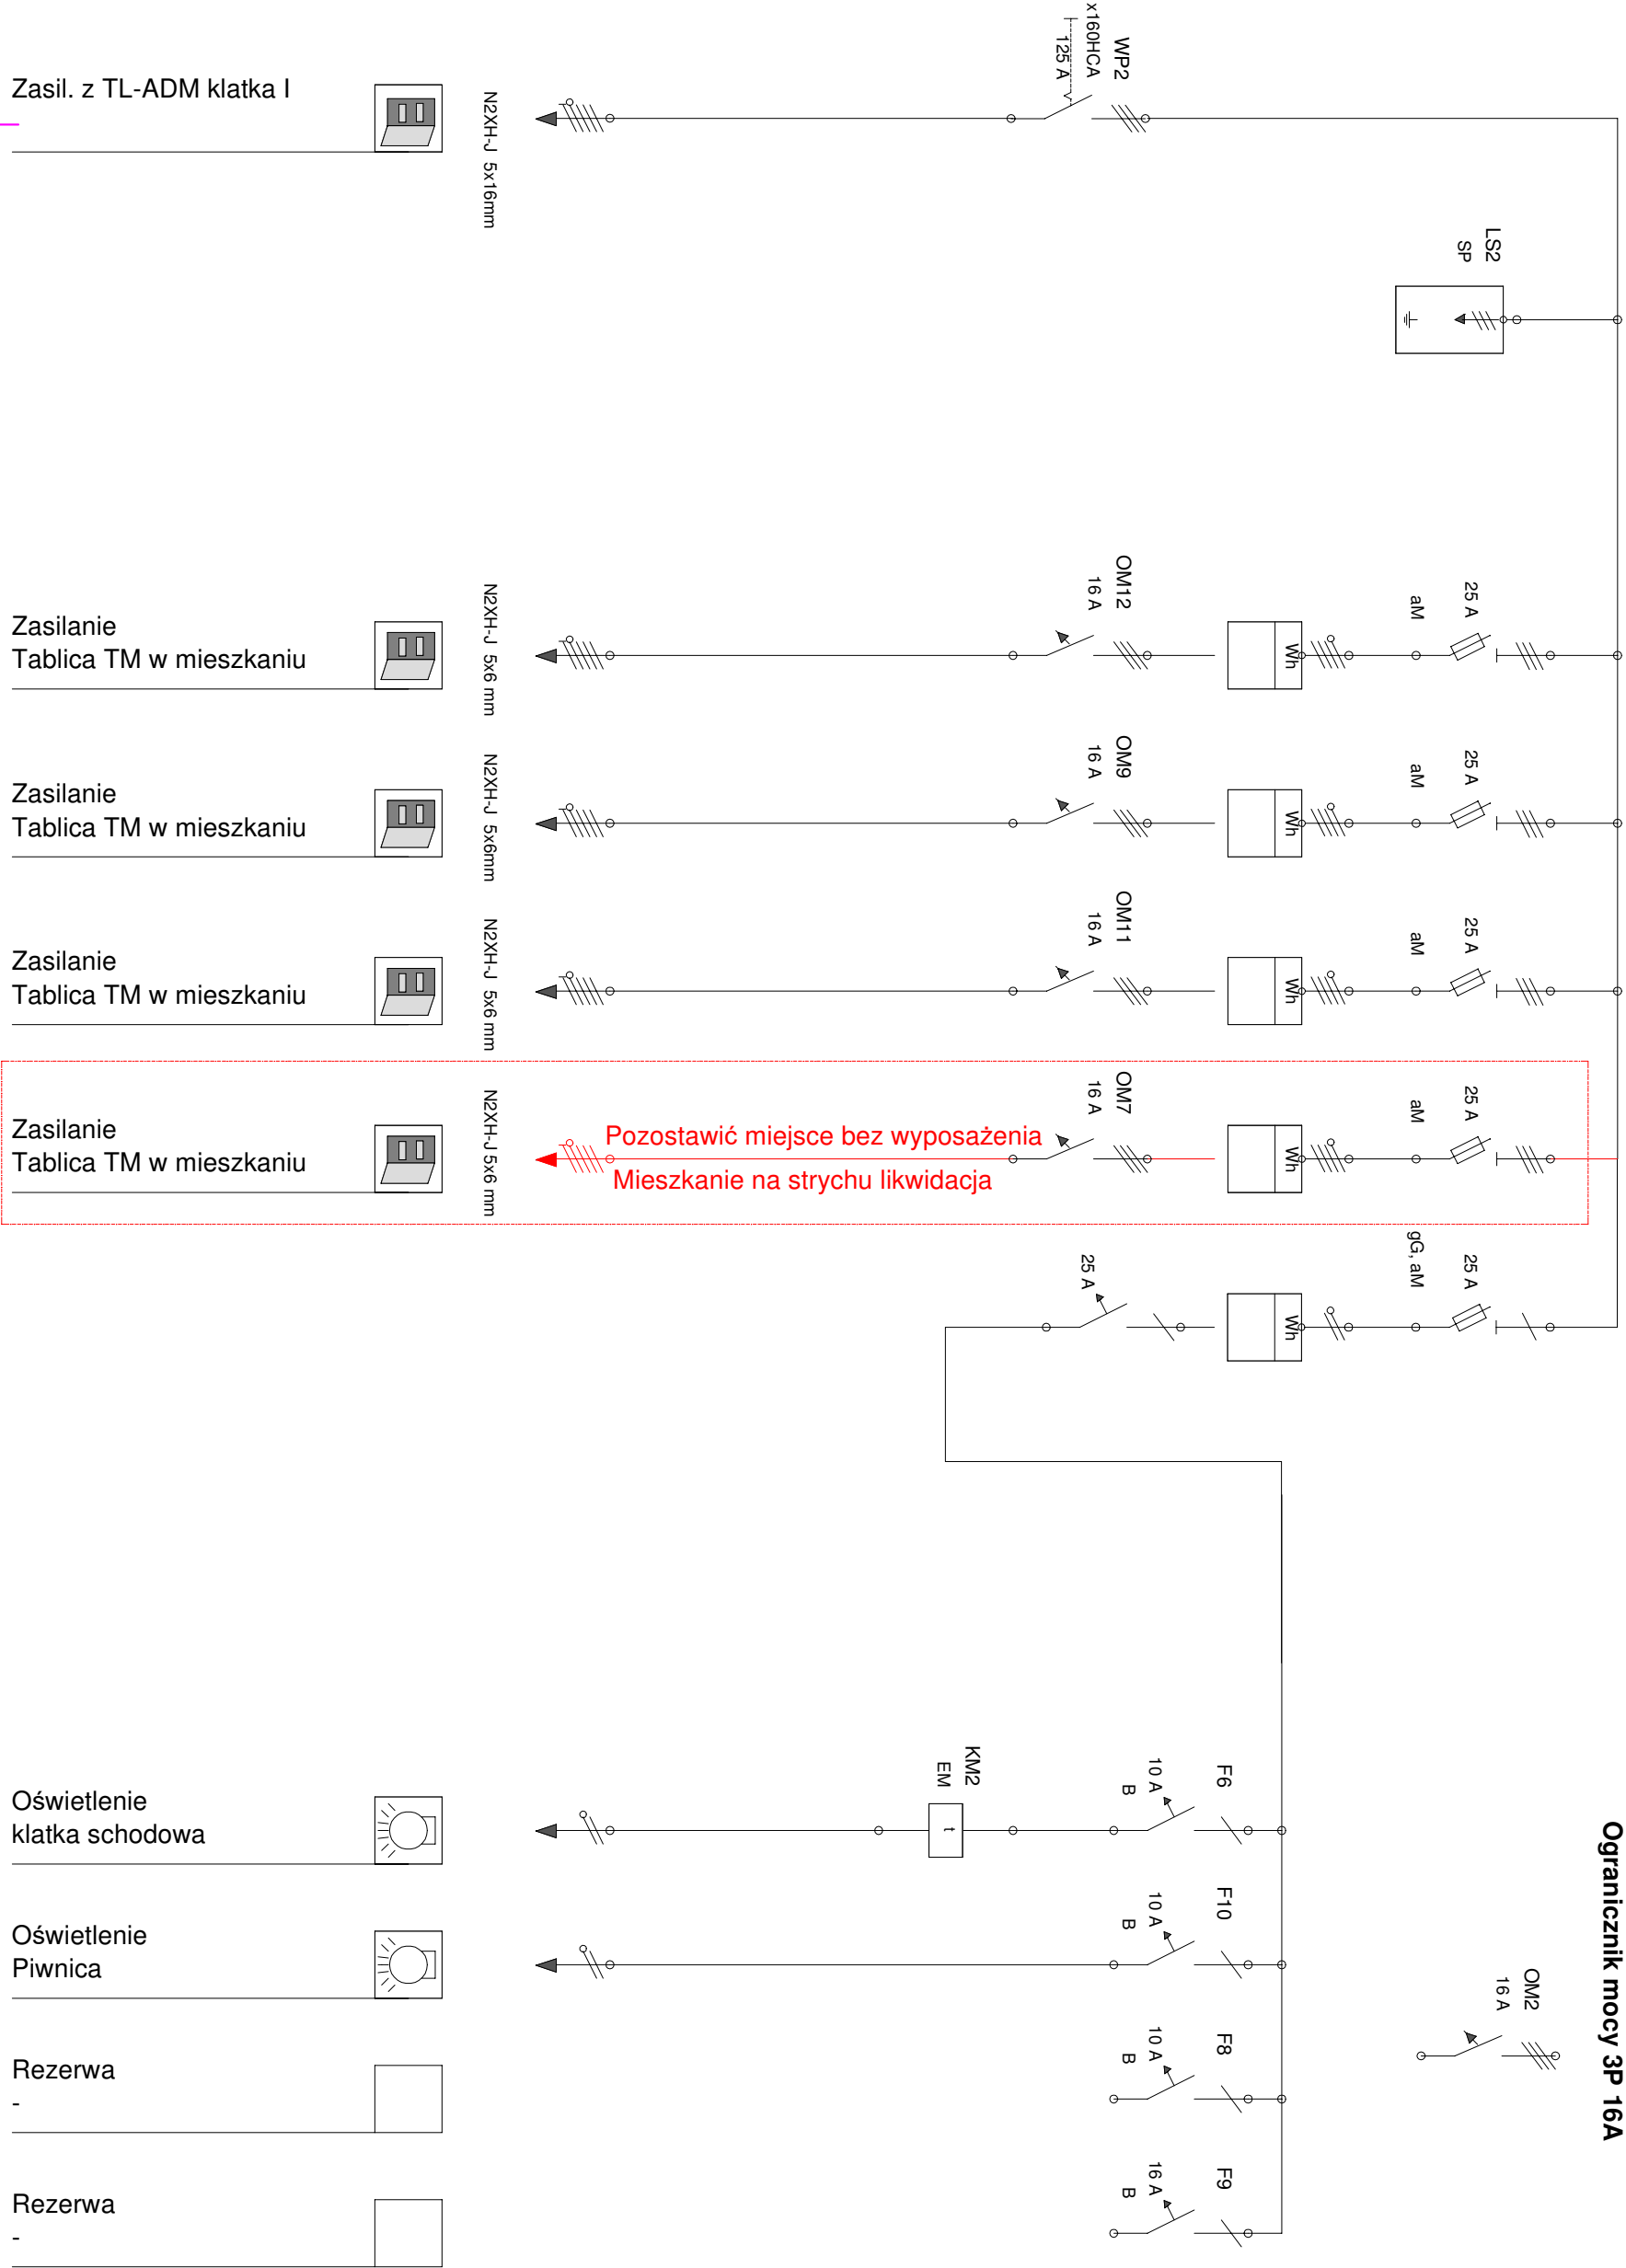

Zasil. z TL-ADM klatka I

Zasilanie
Tablica TM w mieszkaniu

Zasilanie
Tablica TM w mieszkaniu

Zasilanie
Tablica TM w mieszkaniu

Zasilanie
Tablica TM w mieszkaniu

Oświetlenie
klatka schodowa

Oświetlenie
Piwnica

Rezerwa
.

Rezerwa
.

ZEAZ Dorota Fojcik. ul.Dzikiej Róży 42, 44-200 Rybnik

INWESTOR	Gmina i Miasto Czerwionka-Leszczyny, 44-230 Czerwionka-Leszczyny, ul. Parkowa 9
TEMAT	Wykonanie zasilania do ele. pieca kuchennego oraz podgrzewacza wody wraz z robotami towarzyszącymi w budynkach wielorodzinnych objętych likwidacją niskiej emisji w Czerwionce zakresem będzie objęcia instalacja ele. wewnętrzna w budynku przy ul. KOMBATANTOW NR 3
RYSUNEK	SCHEMAT ZASILANIA TL-ADM klatka II
PROJEKTOWAŁ	Jerzy Fojcik
	upr. bud. SLK/IE/3560/01
	PODPIS
	03.2021
	NR RYS.
	IE.02