


Ogranicznik mocy 3P 16A

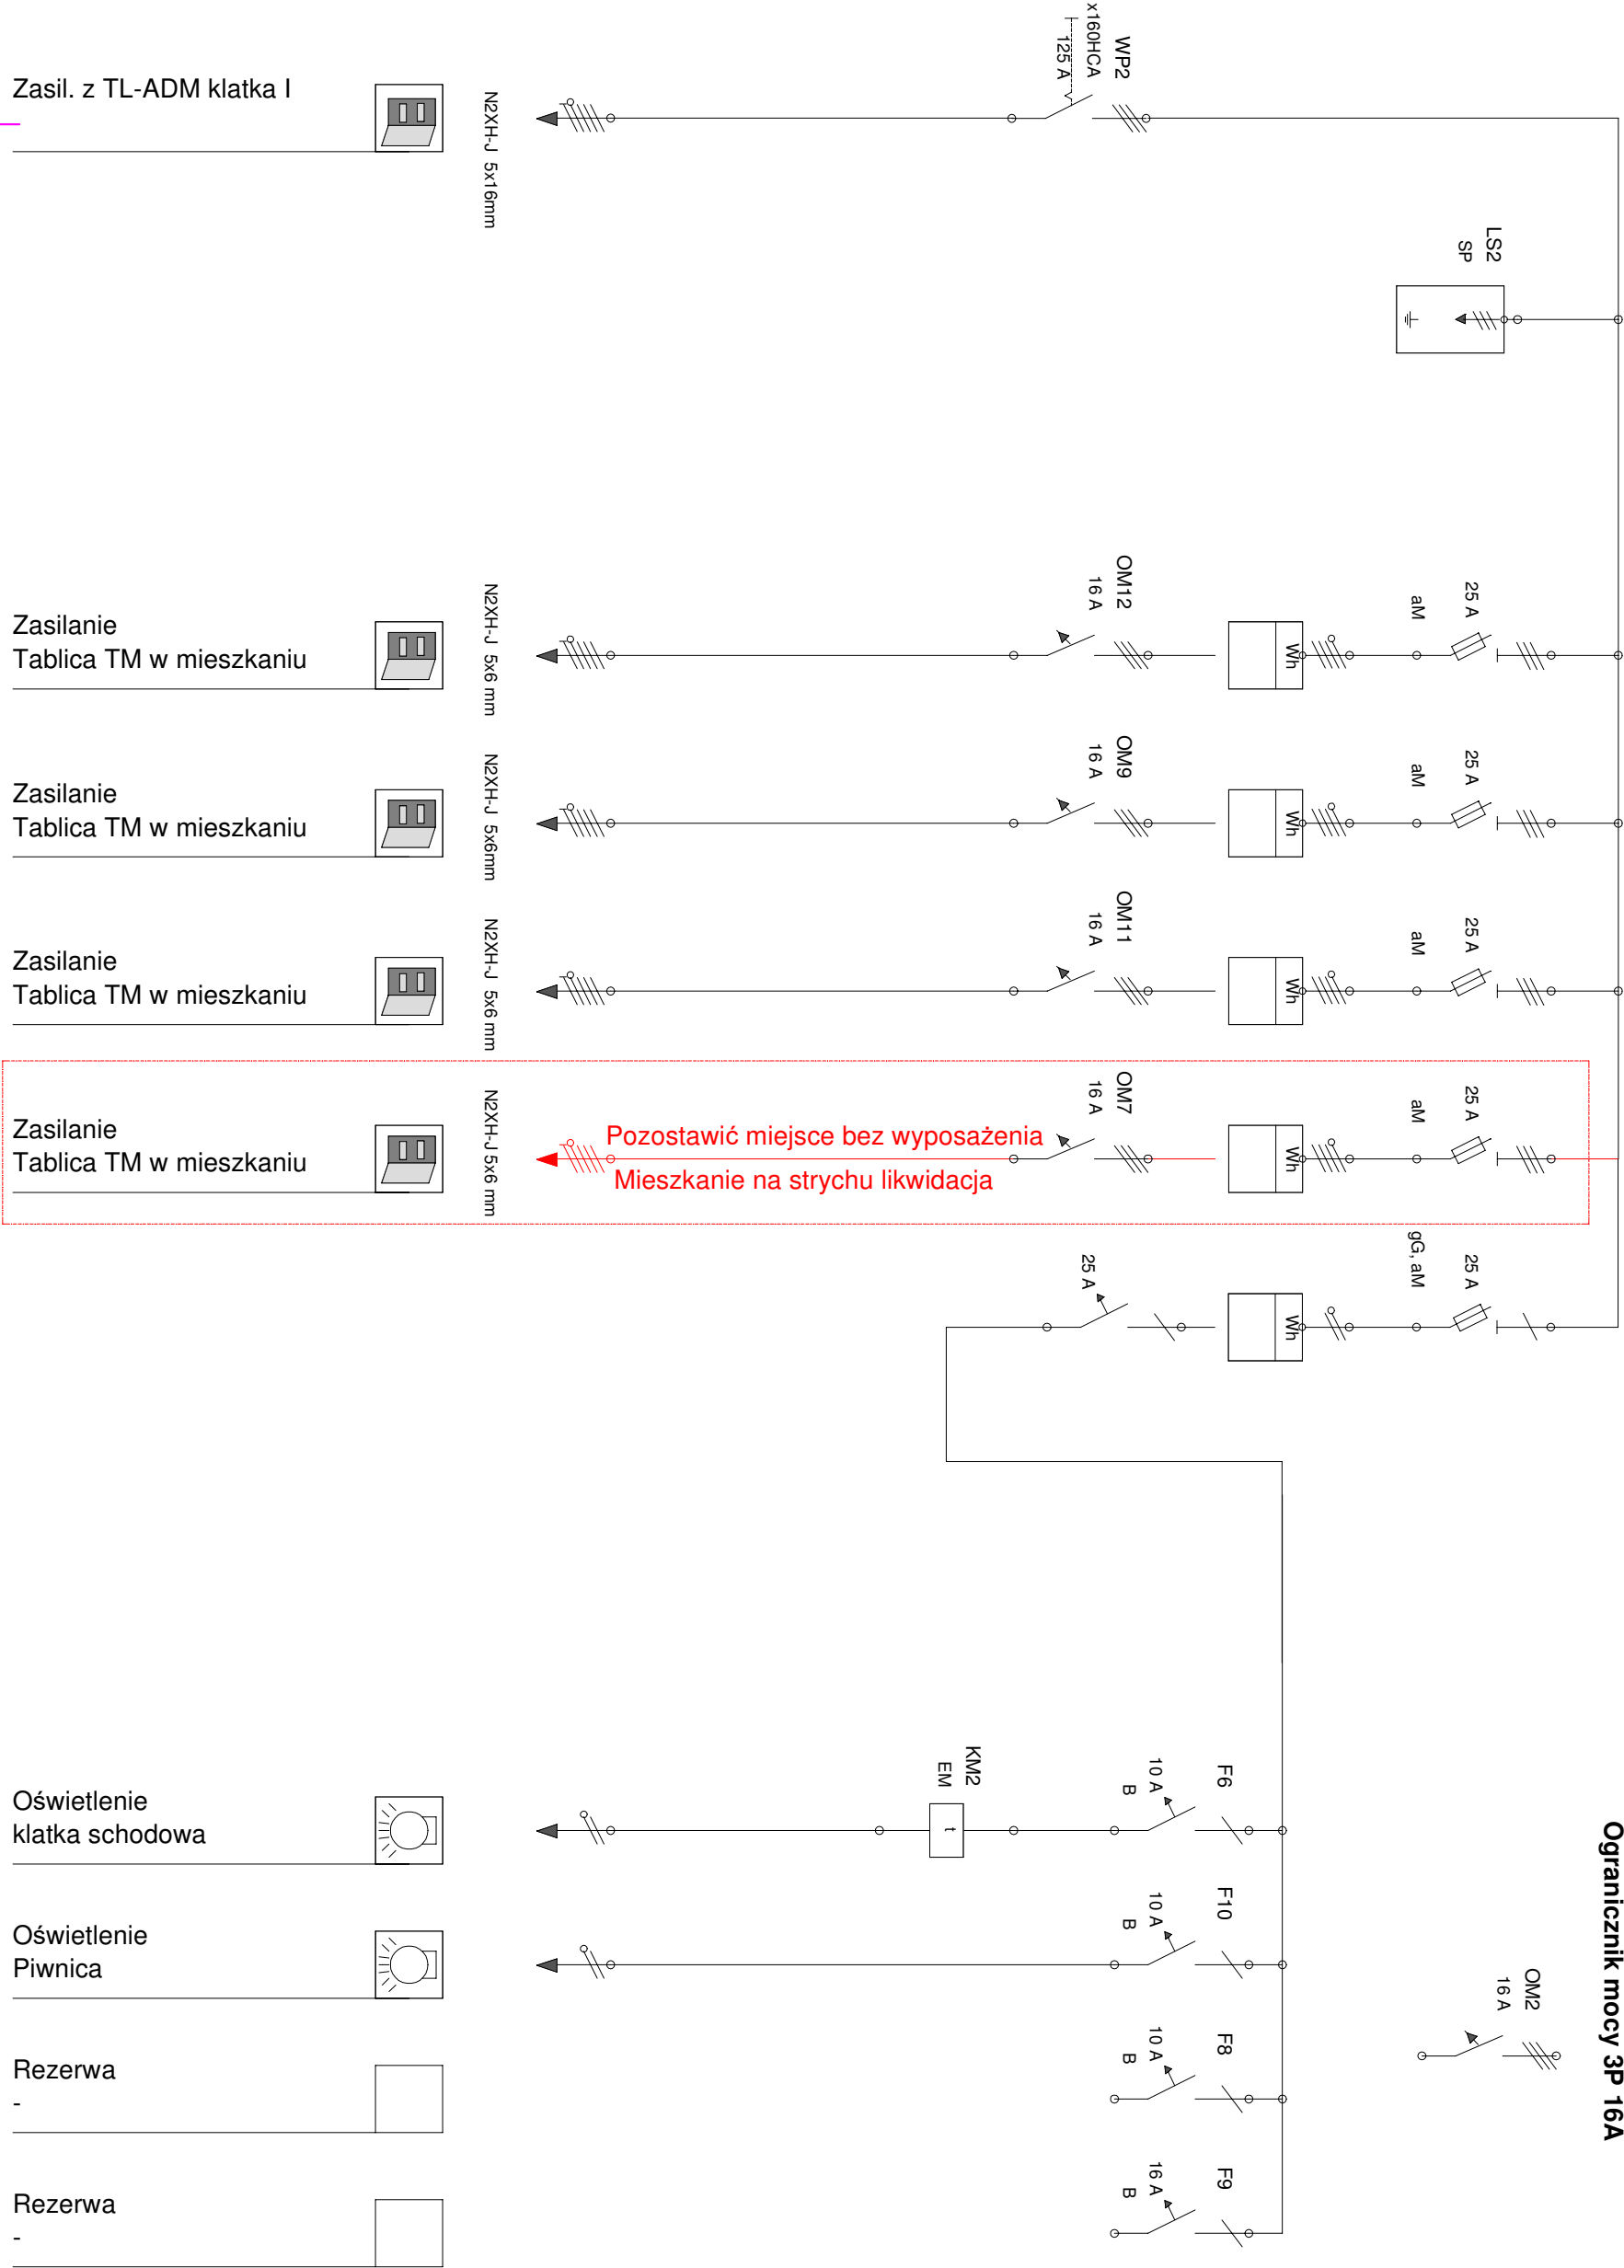

ZEAZ Dorota Fojcik. ul.Dzikiej Róży 42, 44-200 Rybnik				
INWESTOR	Gmina i Miasto Czerwionka-Leszczyny, 44-230 Czerwionka-Leszczyny, ul. Parkowa 9			
TEMAT	Wykonanie zasilania do ele. pieca kuchennego oraz podgrzewacza wody wraz z robotami towarzyszącymi w budynkach wielorodzinnych objętych likwidacją niskiej emisji w Czerwionce zakresem będzie objęta instalacja ele. wewnętrzna w budynku przy ul. <b>KOMBATANTÓW NR 6</b>			
RYSUNEK	SCHEMAT ZASILANIA TL-ADM klatka II		%	
PROJEKTOWAŁ	Jerzy Fojcik upr. bud. SLK/IE/3560/01		PODPIS	03.2021 NR RYS.
				IE.02