


Ogranicznik mocy 3P 25A

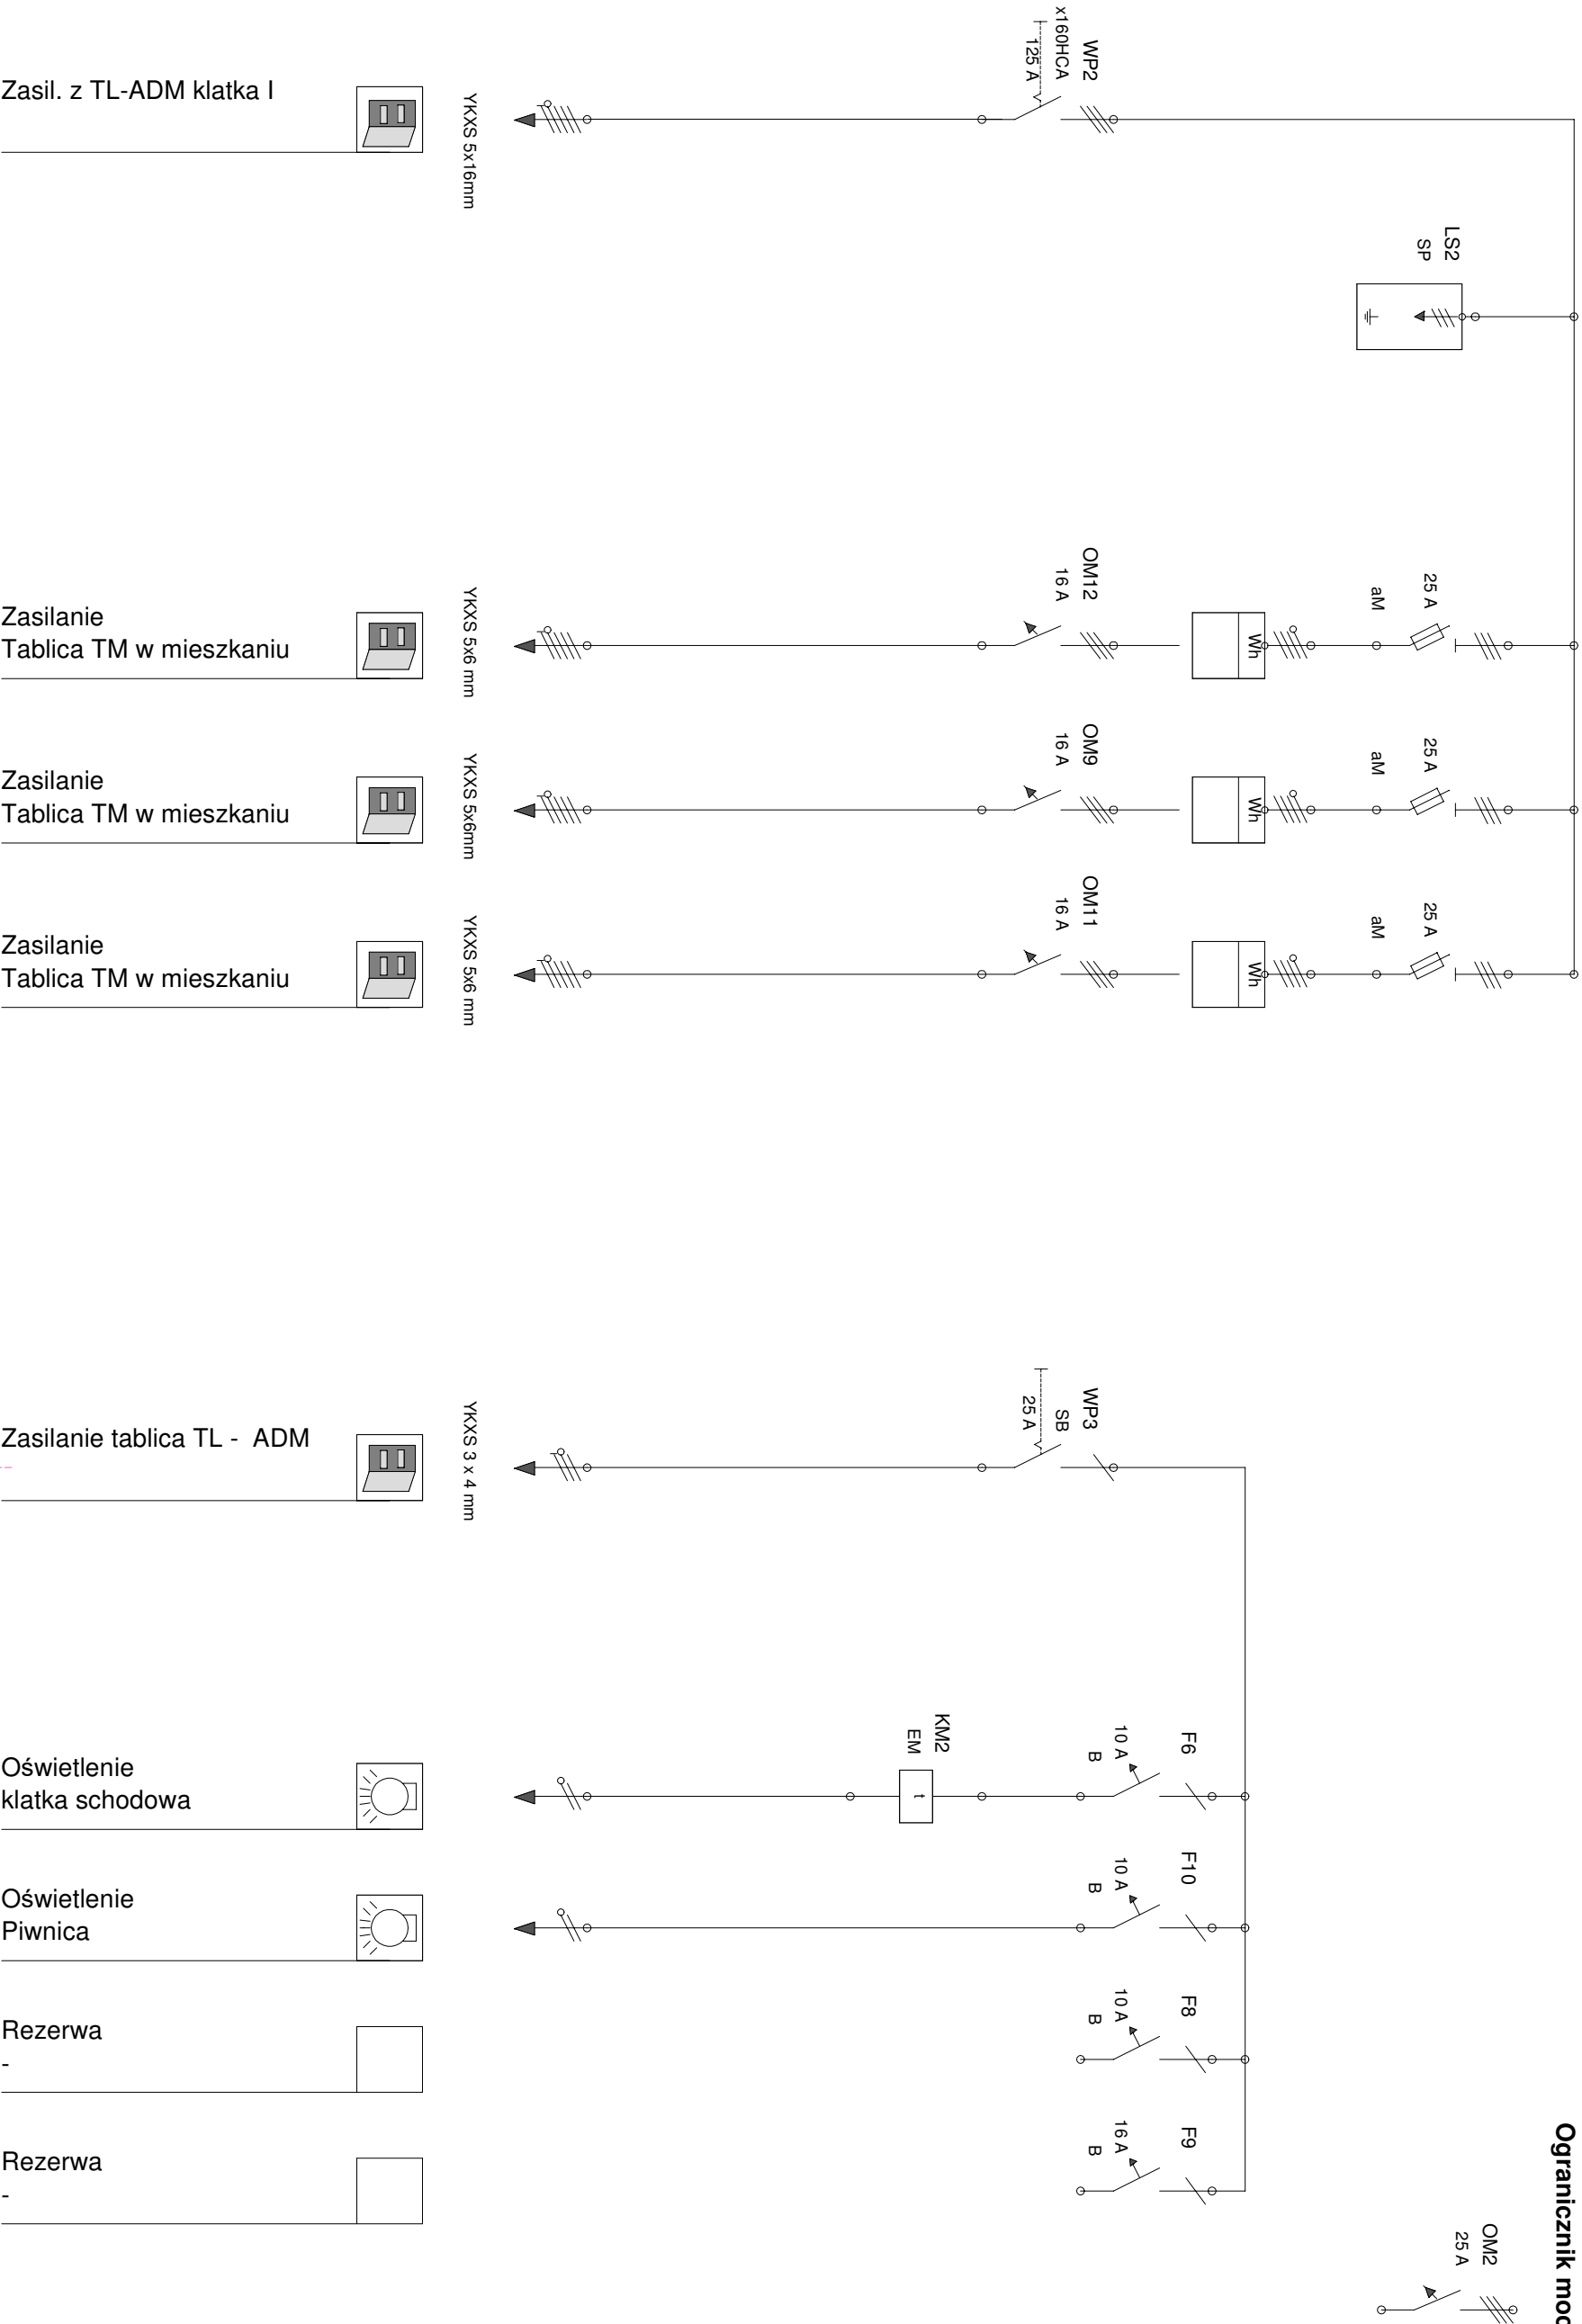

ZEAZ Dorota Fojcik. ul.Dzikiej Róży 42, 44-200 Rybnik

Gmina i Miasto Czerwionka-Leszczyny, 44-230 Czerwionka-Leszczyny, ul. Parkowa 9

Wykonanie zasilania do ele, pieca kuchennego oraz podgrzewacza wody wraz z robotami towa-  
rzącymi w budynkach wielorodzinnych objętych likwidacją niskiej emisji w Czerwionce zakre-  
sem będzie objęta instalacja ele. wewnętrzna w budynku przy ul. **MICKIEWICZA NR 9**

SCHEMAT ZASILANIA TL-ADM klatka II		%	
Jerzy Fojcik	PODPIS	03.2021	
upr. bud. SLK/IE/3560/01	NR RYS.		<b>IE.02</b>