


Ogranicznik mocy 3P 25A

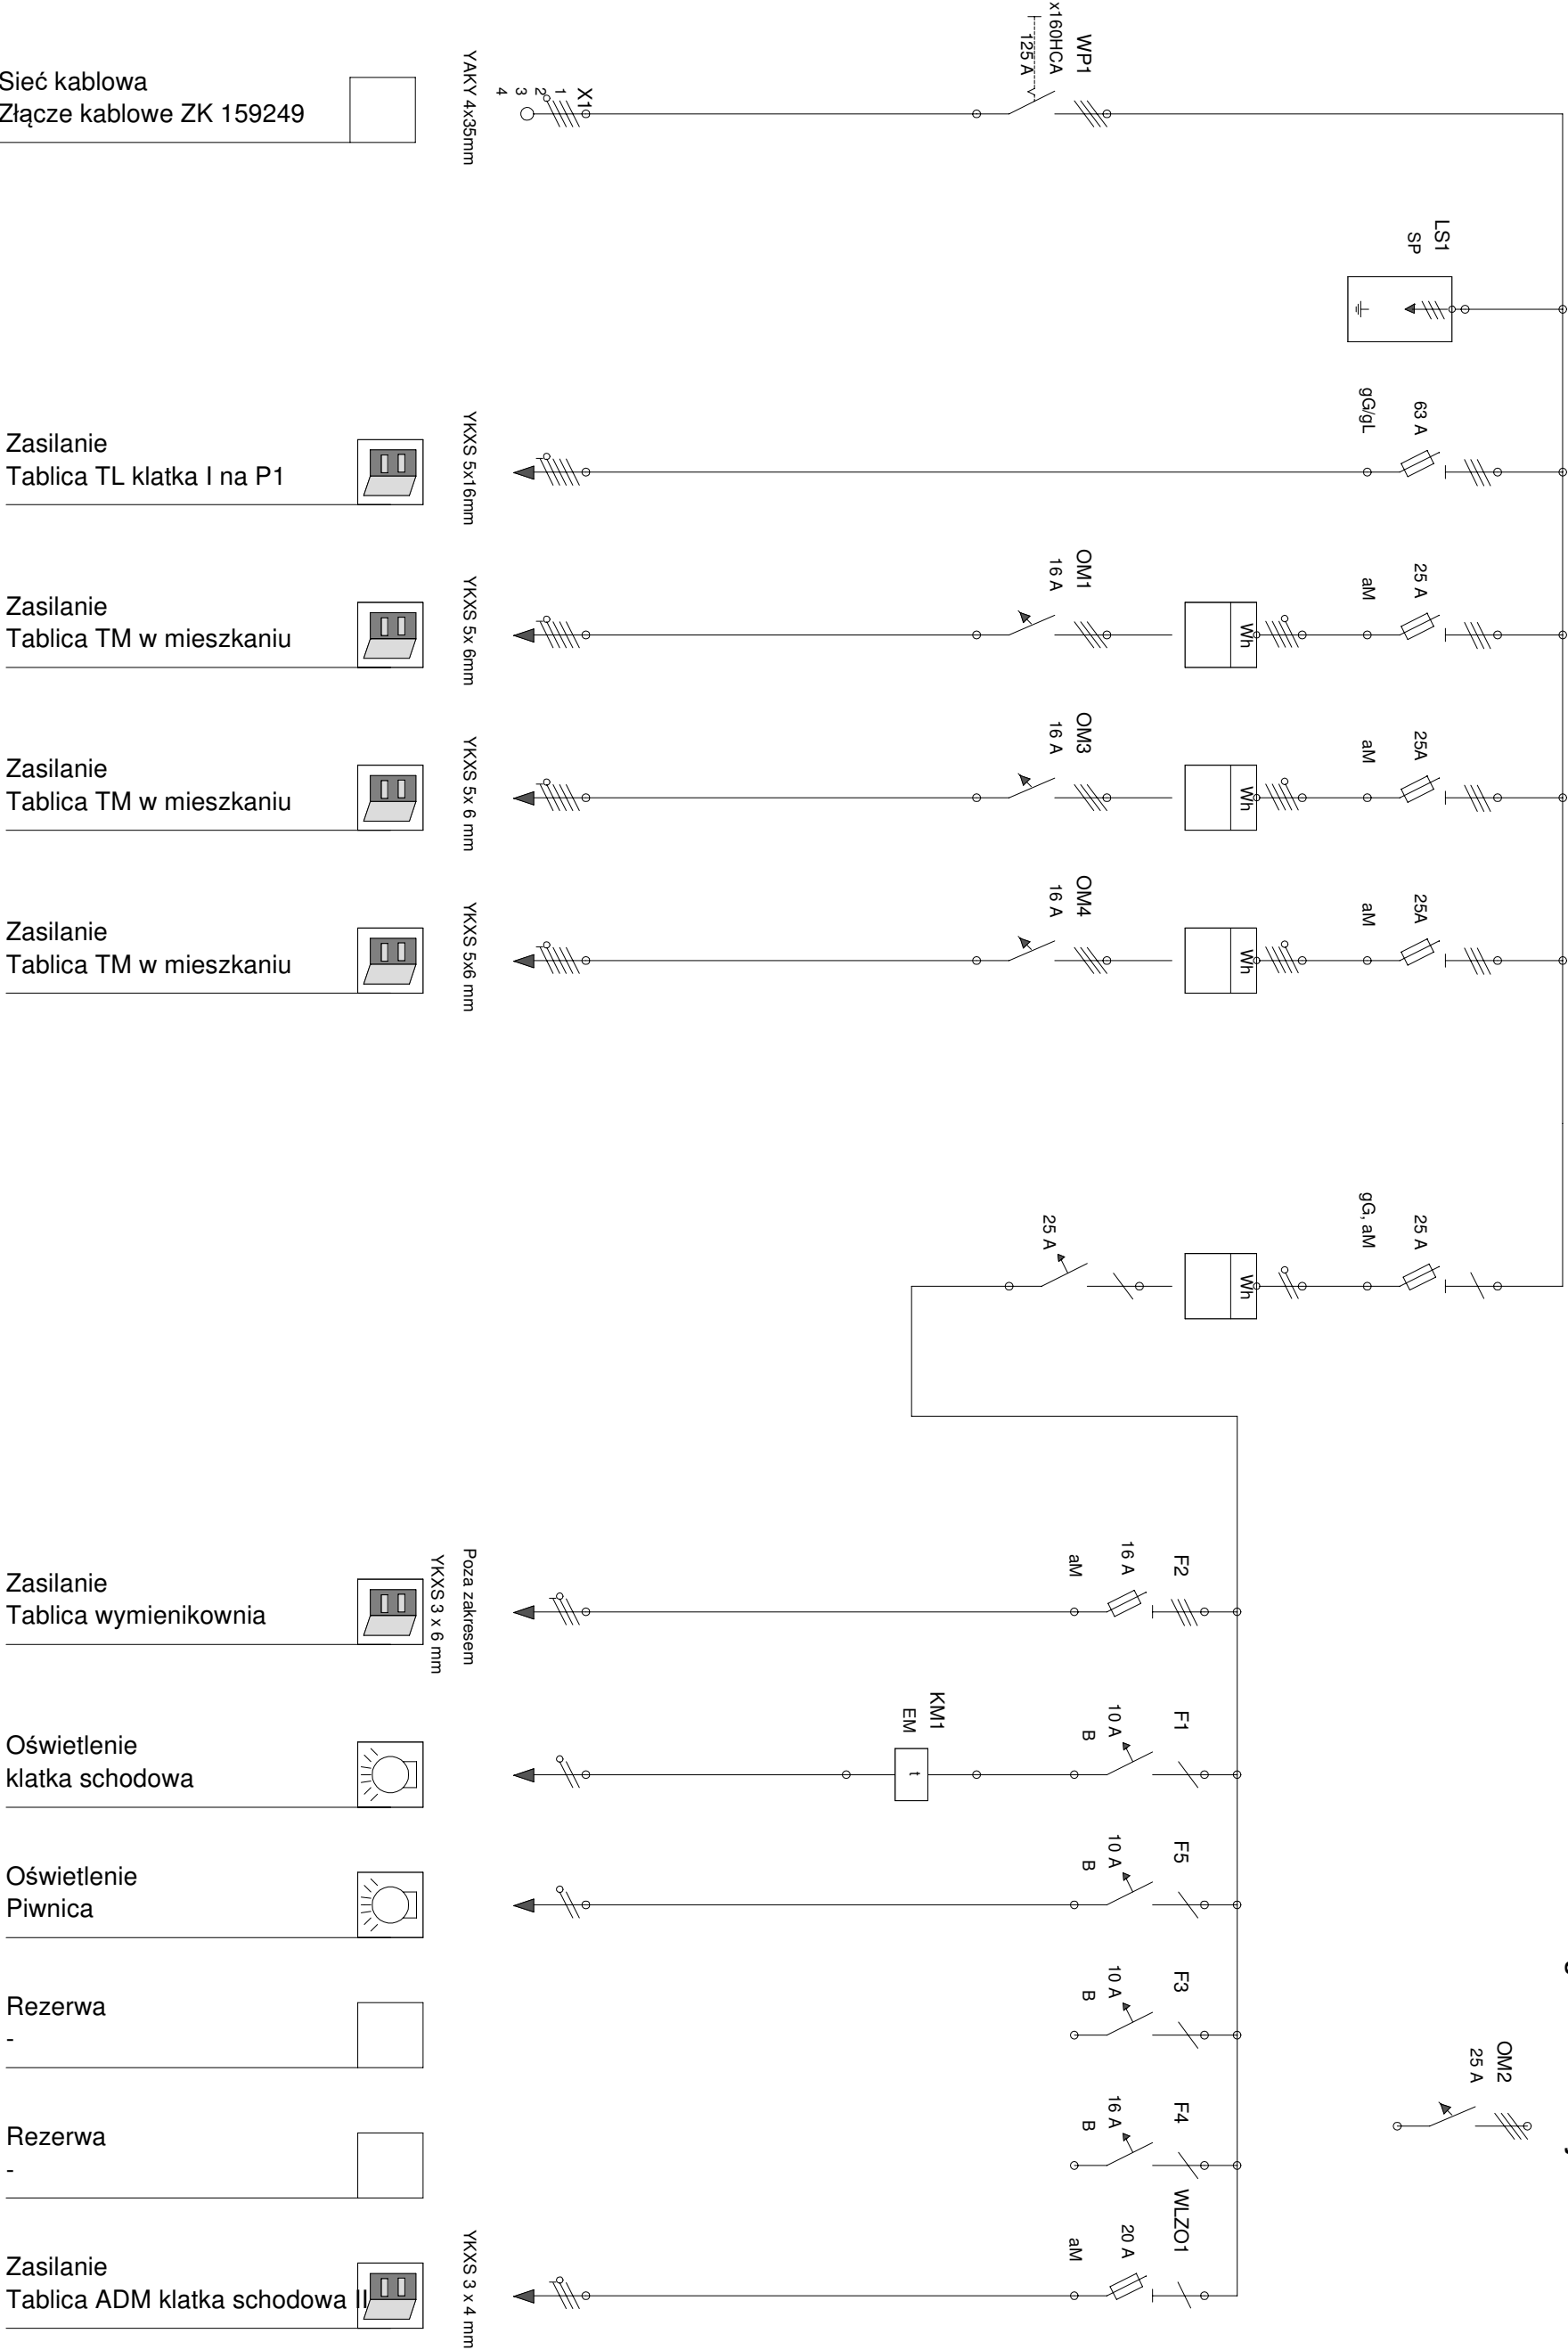

ZEAZ Dorota Fojcik, ul.Dzikiej Róży 42, 44-200 Rybnik				
INWESTOR	Gmina i Miasto Czerwionka-Leszczyny, 44-230 Czerwionka-Leszczyny, ul. Parkowa 9			
TEMAT	Wykonanie zasilania do ele. pieca kuchennego oraz podgrzewacza wody wraz z robotami łowaczszymi w budynkach wielopodmiotowych objętych likwidacją niskiej emisji w Czerwionce zakresem będzie objęta instalacja ele. wewnętrzna w budynku przy ul. MICKIEWICZA NR 9			
RYSUNEK	SCHEMAT ZASILANIA TL-ADM klatka I			
PROJEKTOWAŁ	Jerzy Fojcik	PODPIS	03.2021	
	upr. bud. SLK/IE/3560/01		NR RYS.	IE.01