


Ogranicznik mocy 3P 25A

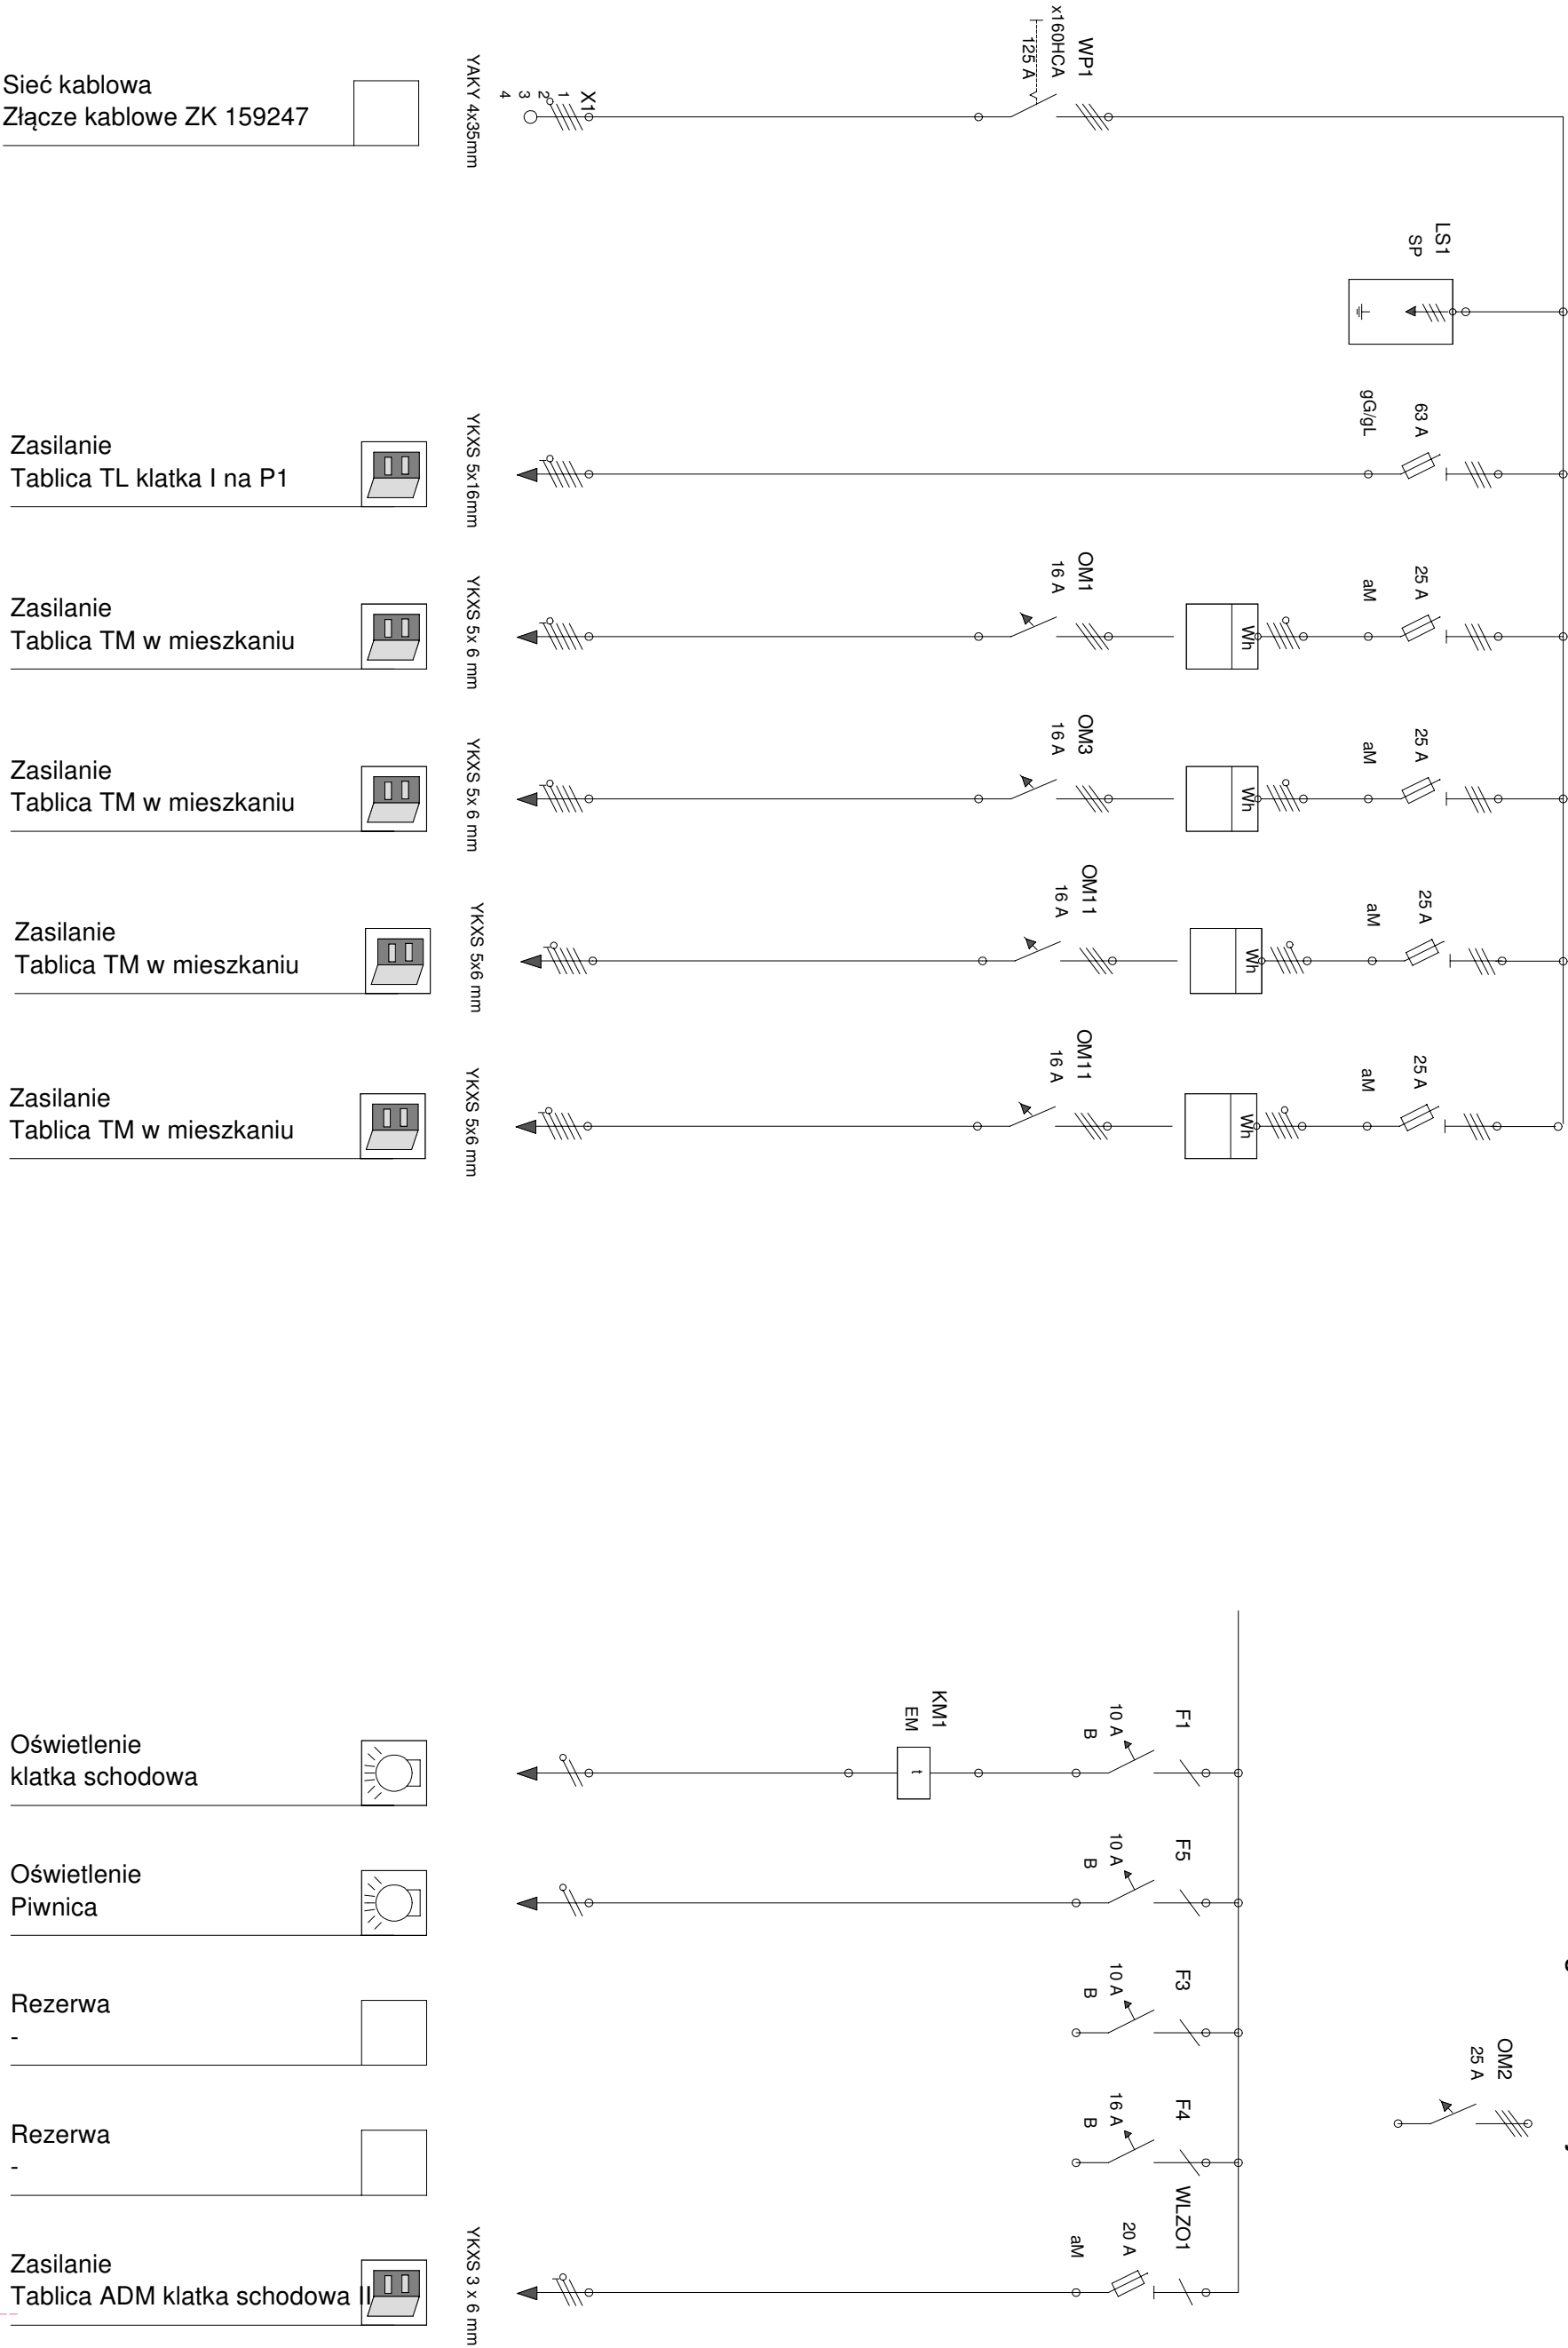

ZEAZ Dorota Fojcik. ul.Dzikiemj Róży 42, 44-200 Rybnik

INWESTOR	Gmina i Miasto Czerwionka-Leszczyny, 44-230 Czerwionka-Leszczyny, ul. Parkowa 9
TEMAT	Wykonanie zasilania do ele, pieca kuchennego oraz podgrzewacza wody wraz z robotami łowa-rz/szacymi w budynkach wielorodzinnych objętych likwidacją niskiej emisji w Czerwionce zakresem będzie objęta instalacja ele, wewnętrzna w budynku przy ul. MICKIEWICZA NR 4
RYSUNEK	SCHEMAT ZASILANIA TL-ADM klatka I
PROJEKTOWAŁ	Jerzy Fojcik upr. bud. SLK/IE/3560/01
	PODPIS 03.2021 NR RYS. IE.01