


## Ogranicznik mocy 3P 25A

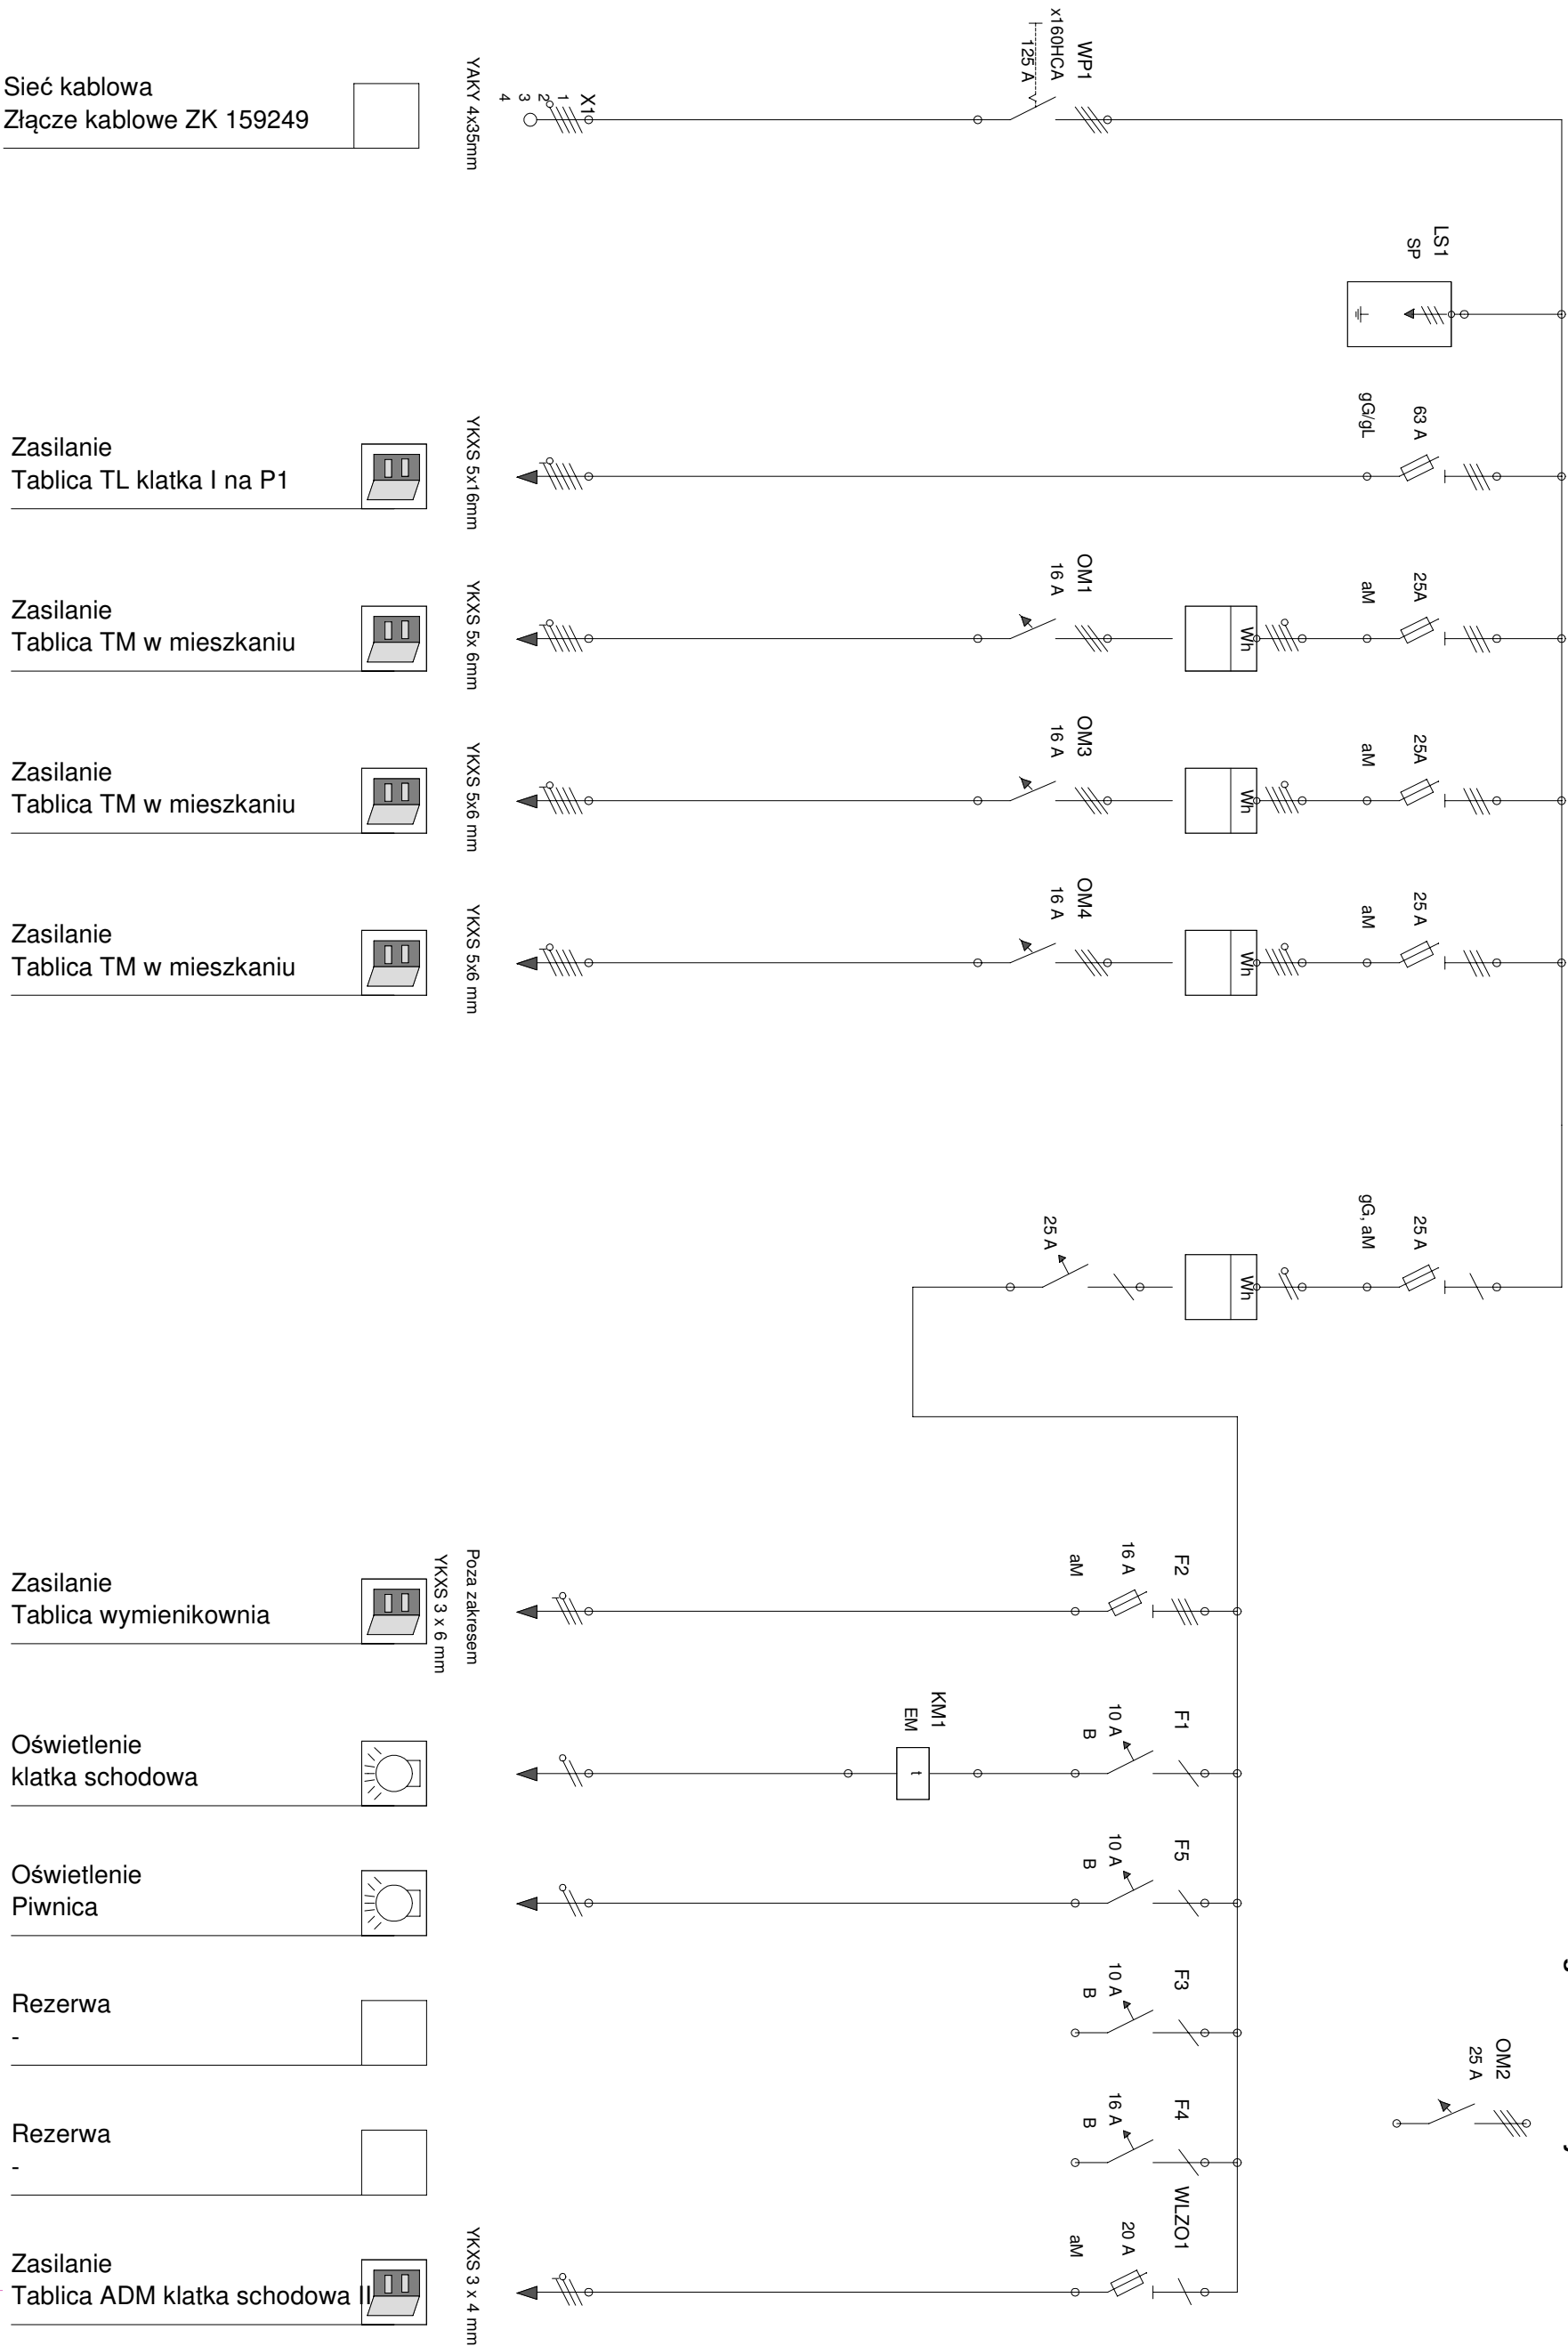

ZEAZ Dorota Fojcik, ul. Dzikiej Róży 42, 44-200 Rybnik			
INWESTOR	Gmina i Miasto Czerwionka-Leszczyny, 44-230 Czerwionka-Leszczyny, ul. Parkowa 9		
TEMAT	Wykonanie zasilania do ole. pieca kuchennego oraz podgrzewacza wody wraz z robotami towarzyszącymi w budynkach wielorodzinnych objętych likwidacją niskiej emisji w Czerwionce zakresem będzie objęta instalacja ole. wewnętrzna w budynku przy ul. SZKOLNA NR 1		
RYSUNEK	SCHEMAT ZASILANIA TL-ADM klatka I	%	
PROJEKTOWAŁ	Jerzy Fojcik upr. bud. SLK/IE/3560/01	PODPIS	03.2021 NR RYS. IE.01